


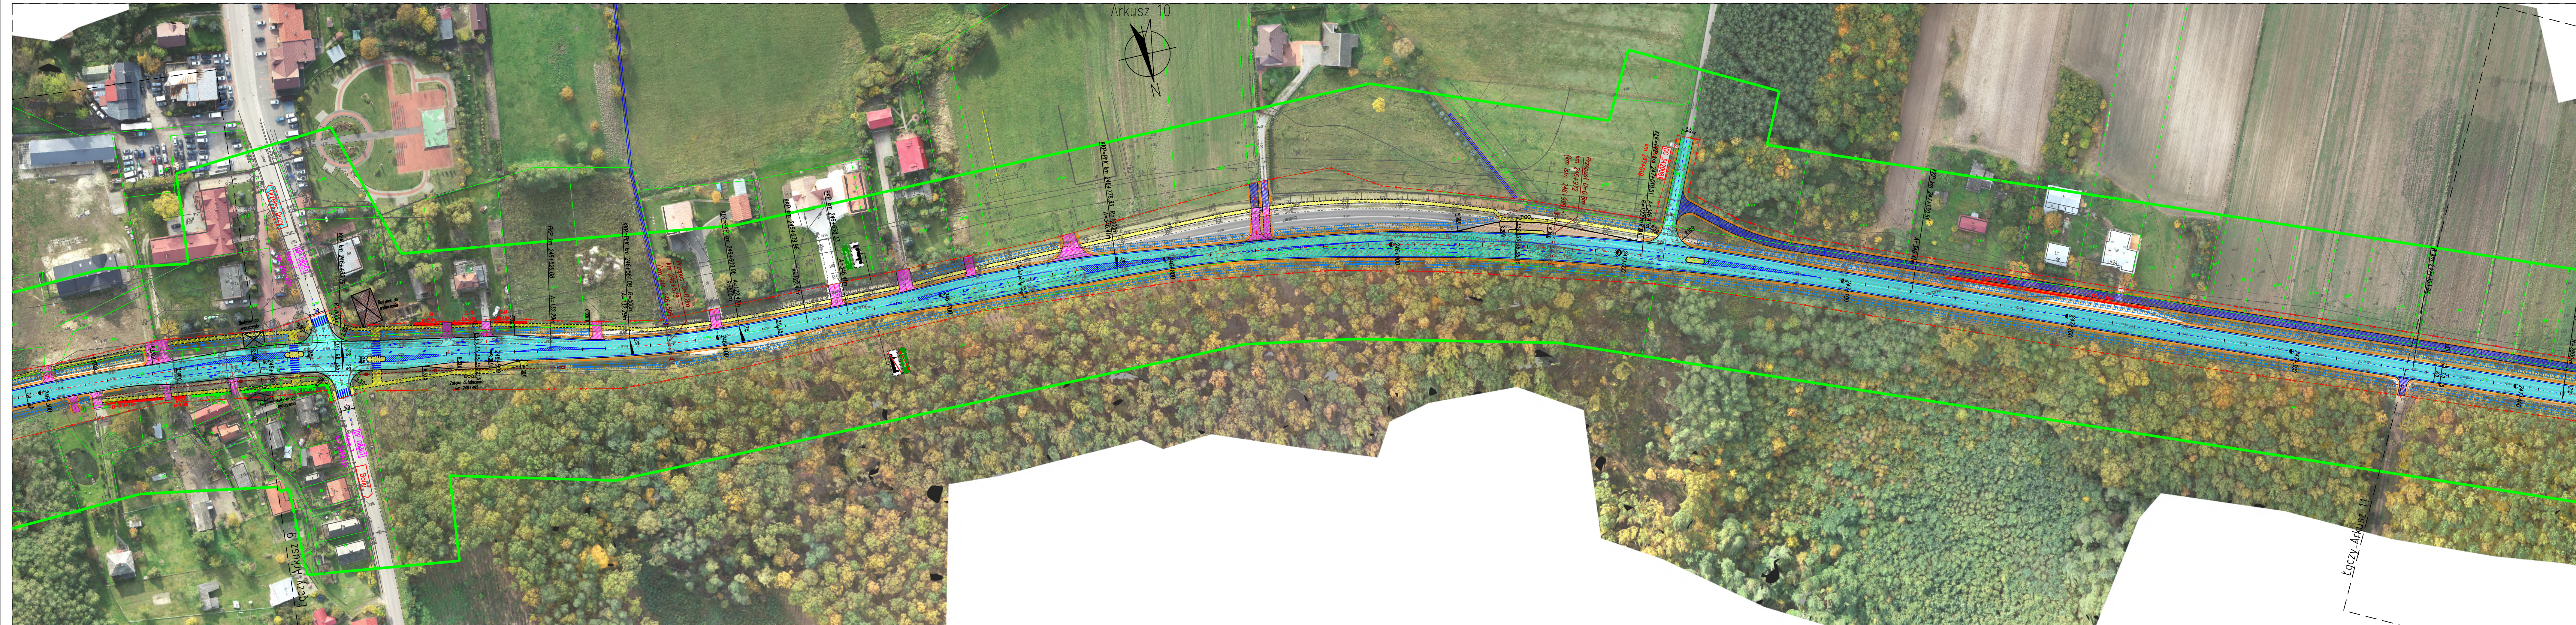

LEGENDA

PROJEKTOWANA JEZDNI

PROJEKTOWANE CHODNIKI

PROJEKTOWANE POBOCZA

PROJEKTOWANE ZATOKI AUTOBUSOWE

PROJEKTOWANE JAZDZY Z KOSTKI BETONOWEJ

PROJEKTOWANE JAZDZY I DROGI DOJAZDOWE Z KRUSZYWA BĄDZ NAMERZCHNI BITUMICZNEJ

PROJEKTOWANE MIEJSCA OBSŁUGI PODRÓŻNYCH

ISTNIEJĄCE CHODNIKI

PROJEKTOWANA KRAWĘDZ JEZNI

PROJEKTOWANY KRAWĘZNIK

PROJEKTOWANE OBRZEŻE

PROJEKTOWANE OPORNIKI

ISTNIEJĄCE OBRZEŻE

PROJEKTOWANA KRAWĘDZ POBOCZA

PROJEKTOWANE ROWY DROGOWE

ISTNIEJĄCE ROWY I CIEKI WODNE

PROJEKTOWANE PRZEPUSTY POD DROGĄ KRAJOWĄ

PROJEKTOWANE PRZEPUSTY POD ZJAZDAMI I SKRZYŻOWANAMI

KOLIDUJĄCE BUDYNKI PRZEZNACZONE DO ROZBIÓRKI

PROJEKTOWANE EKRANY DŹWIEKOCŁONNE

PROJEKTOWANE EKRANY (PRZECZYSTYSE)

PROJEKTOWANE LINIE ROZGRANICZAJĄCE

Investor

GDDKIA Oddział Kielce
ul. Paderewskiego 43/45, 25-950 Kielce
tel. (41) 340 39 00, fax. (41) 366 48 04
www.gddkia.gov.pl

Jednostka projektowa

ROBIMART Sp. z o.o.
ul. Mechaników 1A lok. 3, 05-800 Pruszków
tel. (22) 245 34 00, fax. (22) 388 70 91
e-mail: biuro@robimart.pl
www.robimart.pl

Nazwa zamierzenia budowlanego

ROZBUDOWA DROGI KRAJOWEJ NR 79 NA ODCINKU POŁANIEC SŁUPIA

Nazwa i adres obiektu budowlanego

DROGA KRAJOWA NR 79 NA ODCINKU POŁANIEC – SŁUPIA
GMINA PACANÓW, LUBNICE, POŁANIEC, POWIAT BUSKI I STASZOWSKI,
WOJEWÓDZTWO ŚWIĘTOKRZYSKIE

Stadium

Projekt koncepcyjny

Brano

Drogowa

Tom

I

Opis projektu

mgr inż. Robert Zieliński

Specjalność i nr uprawnień
drogowe MAZ/0400/P000/05

Podpis

Data

MAJ 2022

Projektant

mgr inż. Piotr Kiełczewski

Specjalność i nr uprawnień
drogowe MAZ/0654/P000/17

Podpis

Skala

1:1000

Projektant sprawdzający

inż. Mariusz Jabczek

Specjalność i nr uprawnień
drogowe L00/0609/P000/06

Podpis

Nr rys.

2.10A

Nr strony

Nazwa rysunku

PLAN SYTUACYJNY
od km 246+300 do km 247+400