


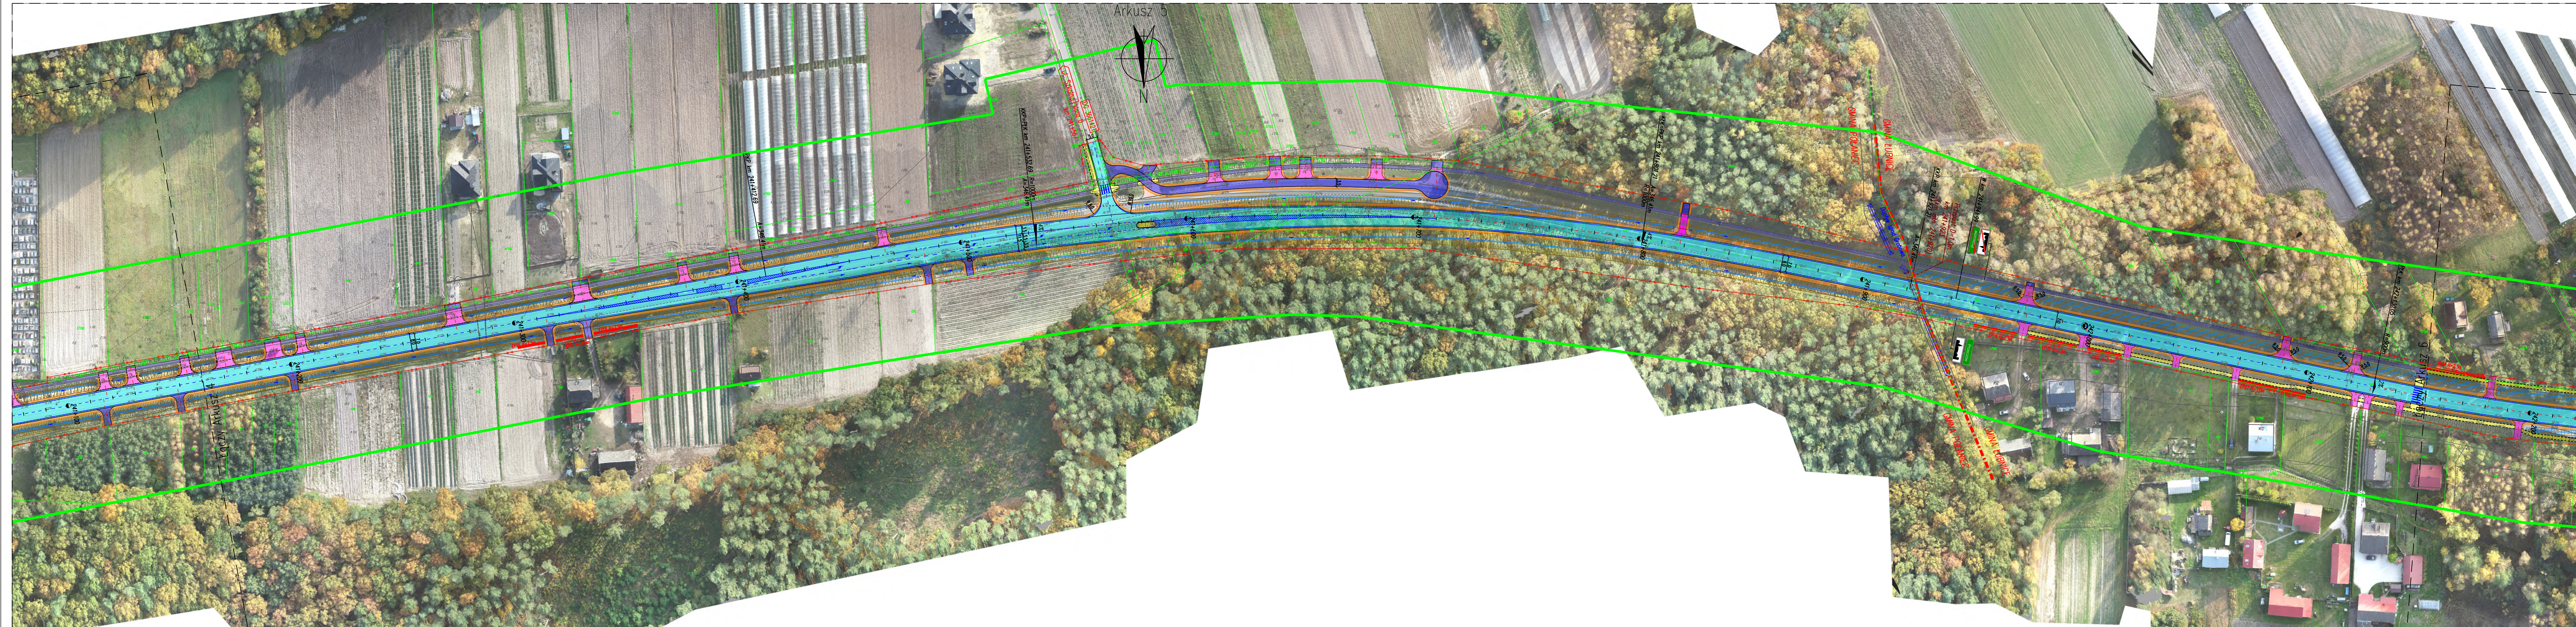

LEGENDA

PROJEKTOWANA JEZDNI

PROJEKTOWANE CHODNIKI

PROJEKTOWANE POBOCZA

PROJEKTOWANE ZATOKI AUTOBUSOWE

PROJEKTOWANE JAZDZY I DROGI DOJAZDOWE Z KOSZYWA BĄDZ NAMIERZCHNI BITUMICZNEJ

PROJEKTOWANE MIEJSCA OBSŁUGI PODRÓŻNYCH

ISTNIEJĄCE CHODNIKI

PROJEKTOWANA KRAWĘDZ JEZNI

PROJEKTOWANY KRAWĘDNIK

PROJEKTOWANE OBRZEŻE

PROJEKTOWANE OPORNIKI

ISTNIEJĄCE OBRZEŻE

PROJEKTOWANA KRAWĘDZ POBOCZA

PROJEKTOWANE ROWY DROGOWE

ISTNIEJĄCE ROWY I CIEKI WODNE

PROJEKTOWANE PRZEPUSTY POD DROGĄ KRAJOWĄ

PROJEKTOWANE PRZEPUSTY POD JAZDZAMI I SKRZYŻOWANIAM

KOLIDUJĄCE BUDYNKI PRZEZNACZONE DO ROZBÓRKI

PROJEKTOWANE EKRANY DŹWIEKOCHOŃNE

PROJEKTOWANE EKRANY (PRZECZYSTYSE)

PROJEKTOWANE LINIE ROZGRANICZAJĄCE

Inwestor		 GDDKIA Oddział Kielce ul. Paderewskiego 43/45, 25-950 Kielce tel. (41) 340 39 00, fax: (41) 366 48 04 www.gddkia.gov.pl	
Jednostka projektowa		 ROBIMART Sp. z o.o. ul. Mechaników 1A lok. 3, 05-800 Pruszków tel. (22) 245 34 00, fax: (22) 398 70 91 e-mail: biuro@robimart.pl www.robimart.pl	
Nazwa przedsięwzięcia			
ROZBUDOWA DROGI KRAJOWEJ NR 79 NA ODCINKU POŁANIEC SŁUPIA			
Nazwa i adres obiektu budowlanego			
DROGA KRAJOWA NR 79 NA ODCINKU POŁANIEC – SŁUPIA GMINA PACANÓW, LUBNICE, POŁANIEC, POWIAT BUSKI I STASZOWSKI, WOJEWÓDZTWO ŚWIĘTOKRZYSKIE			
Stadium		Brano	Tom
PROJEKT KONSEPCYJNY		DROGOWA	I
Główny projektant		Specjalność i nr uprawnień	Data
mgr inż. Robert Zieliński		drogowe MAZ/0400/P000/05	MAJ 2022
Projektant		Specjalność i nr uprawnień	
mgr inż. Piotr Kiełczewski		drogowe MAZ/0654/P000/17	
Projektant sprawdzający		Specjalność i nr uprawnień	Skala
inż. Mariusz Jachubek		drogowe L00/0609/P000/06	1:1000
Nazwa rysunku		Nr rys.	Nr strony
PLAN SYTUACYJNY od km 241+100 do km 242+200		2.5A	