


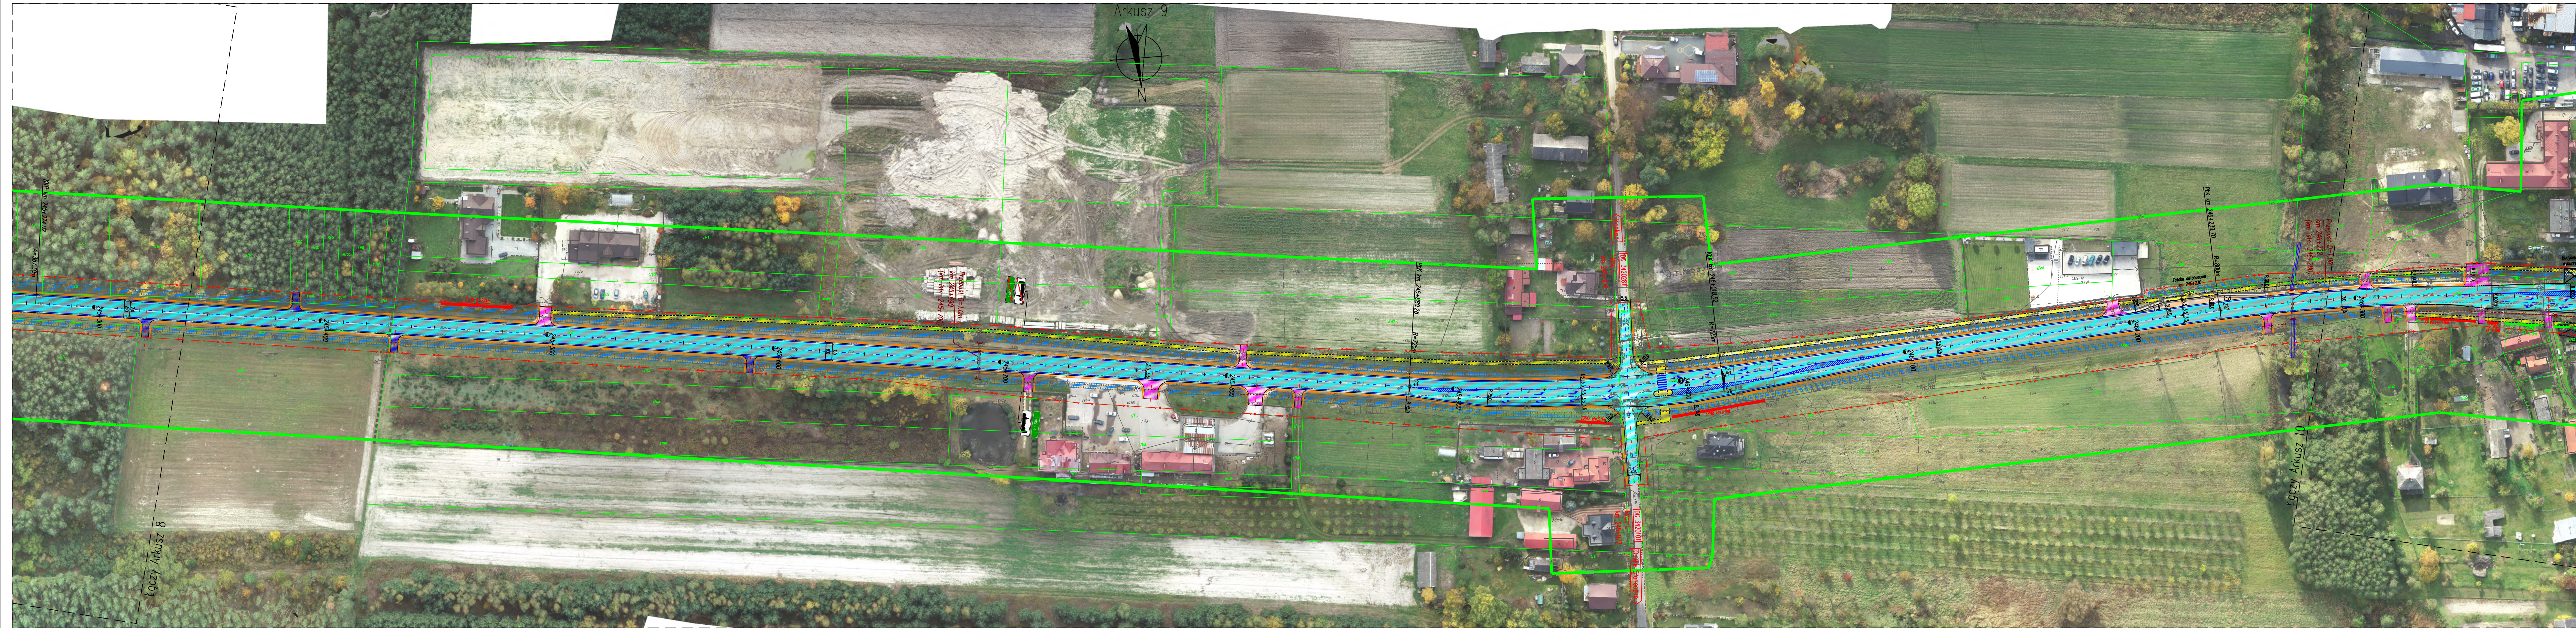

LEGENDA

PROJEKTOWANA JEZDNI

PROJEKTOWANE CHODNIKI

PROJEKTOWANE POBOCZA

PROJEKTOWANE ZATOKI AUTOBUSOWE

PROJEKTOWANE JAZDZY I DROGI DOJAZDOWE Z KOSZKI BETONOWEJ

PROJEKTOWANE JAZDZY I DROGI DOJAZDOWE Z KRUSZYWA BĄDZ NAWIERZCHNI BITUMICZNEJ

PROJEKTOWANE MIEJSCA OBSŁUGI PODRÓŻNYCH

ISTNIEJĄCE CHODNIKI

PROJEKTOWANA KRAWĘDZ JEZNI

PROJEKTOWANY KRAWĘZNIK

PROJEKTOWANE OBRZEŻE

PROJEKTOWANE OPORNIKI

ISTNIEJĄCE OBRZEŻE

PROJEKTOWANA KRAWĘDZ POBOCZA

PROJEKTOWANE ROWY DROGOWE

ISTNIEJĄCE ROWY I CIEKI WODNE

PROJEKTOWANE PRZEPUSTY POD DROGĄ KRAJOWĄ

PROJEKTOWANE PRZEPUSTY POD ZJAZDAMI I SKRZYŻOWANAMI

KOLIDUJĄCE BUDYNKI PRZEZNACZONE DO ROZBIÓRKI

PROJEKTOWANE EKRANY DŹWIEKOCŁONNE

PROJEKTOWANE EKRANY (PRZECZYSTYSE)

PROJEKTOWANE LINIE ROZGRANICZAJĄCE

INWESTOR

GDDKiA Oddział Kielce

ul. Paderewskiego 43/45, 25-950 Kielce

tel. (41) 340 39 00, fax: (41) 366 48 04

www.gddkia.gov.pl

JEDNOSTKA PROJEKTOWA

ROBIMART Sp. z o.o.

ul. Mechaników 1A lok. 3, 05-800 Pruszków

tel. (22) 245 34 00, fax: (22) 388 70 91

e-mail: biuro@robimart.pl

www.robimart.pl

Nazwa przedsięwzięcia

ROZBUDOWA DROGI KRAJOWEJ NR 79 NA ODCINKU POŁANIEC – SŁUPIA

Nazwa i adres obiektu budowlanego

DROGA KRAJOWA NR 79 NA ODCINKU POŁANIEC – SŁUPIA
GMINA PACANÓW, LUBNICE, POŁANIEC, POWIAT BUSKI I STASZOWSKI,
WOJEWÓDZTWO ŚWIĘTOKRZYSKIE

Stadium

Brano

Tom

1

Opis projektu

mgr inż. Robert Zieliński

Specjalność i nr uprawnień

drogowe MAZ/0400/P000/05

Podpis

Data

MAJ 2022

Projektant

mgr inż. Piotr Kiełczewski

Specjalność i nr uprawnień

drogowe MAZ/0654/P000/17

Podpis

Skala

1:1000

Projektant sprawdzający

inż. Mariusz Jachubek

Specjalność i nr uprawnień

drogowe L00/0609/P000/06

Podpis

Nr rys.

2.9A

Nr strony

Nazwa rysunku

PLAN SYTUACYJNY
od km 245+300 do km 246+300